


Wohnung 42 Wohnfläche 103,64 m² Balkonfläche 4,80 m²

Wohnung 43 Wohnfläche 65,50 m²

Wohnung 44 Wohnfläche 62,04 m²

Wohnung 45 Wohnfläche 152,60 m² Balkonfläche 8,60 m²


Wohnung 189 Wohnfläche 55,84 m² Balkonfläche 4,6 m²

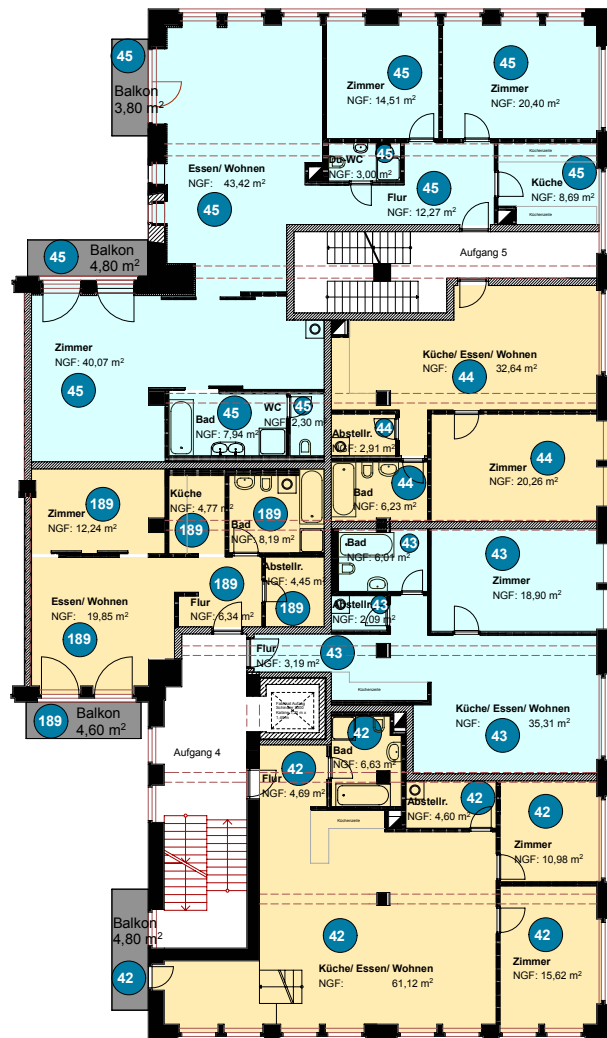

Kontorhaus

Wohnflächenberechnung

Index	Änderung	Datum

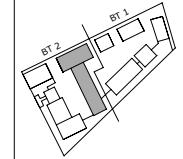

Puccini Hofgärten

Wohnanlage
Puccinistraße 16 - 32
13 088 Berlin

Ti CONCEPT 11

Grundstücksgesellschaft mbH CO. KG
Rigaer Straße 69
10 247 Berlin

Schöne Architekten

Danziger Straße 52
10 435 Berlin
Tel. +49 (30) 44 03 40 10
Mail info@schoe-ne-architekten.de

Grundriss 1. Obergeschoss

Proj.-Nr.
Maßstab 1 : 250
Formal A4
Datum 07.09.07
Stand Blatt Peters
Über Schöne
Freigabe BfT (Öst./Untersch.)
Freigabe BafT (Öst./Untersch.)

