


Wohnung 51 Wohnfläche 102,69 m² Balkonfläche 4,8 m²

Wohnung 52 Wohnfläche 65,81 m²

Wohnung 53 Wohnfläche 62,03 m²

Wohnung 54 Wohnfläche 151,50 m² Balkonfläche 8,6 m²


Wohnung 190 Wohnfläche 55,78 m² Balkonfläche 4,6 m²

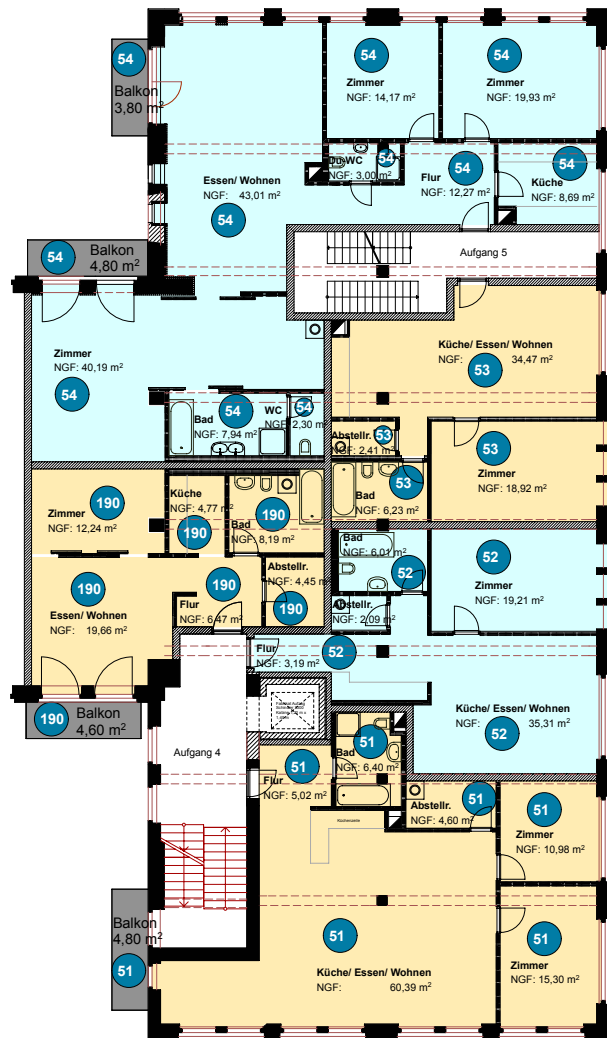

Kontorhaus

Wohnflächenberechnung

Index	Änderung	Datum

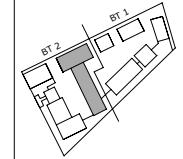

Puccini Hofgärten
Wohnanlage

Puccinistraße 16 - 32
13 088 Berlin

Ti CONCEPT 11

Grundstücksgesellschaft mbH CO. KG
Rigaer Straße 69
10 247 Berlin

Schöne Architekten

Danziger Straße 52
10 435 Berlin
Tel +49 (30) 44 03 40 10
Mail info@schoe-architekten.de

Grundriss

2. Obergeschoss

Proj.-Nr.

Maßstab 1 : 250 Form A4

Datum 07.09.07 Blatt Peters

Stand über Schöne

Freigabe BfT (Öst./Untersch.)

Freigabe BafT (Öst./Untersch.)

