


Wohnung 28	Wohnfläche 103,28 m ²	Gartenfläche abzögl. Terrasse 63,26 m ²	Terrassenfläche 20,00 m ²	Wohnung 31	Wohnfläche 94,50 m ²	Gartenfläche abzögl. Terrasse 66,17 m ²	Terrassenfläche 20,00 m ²
Wohnung 29	Wohnfläche 100,35 m ²	Gartenfläche abzögl. Terrasse 61,31 m ²	Terrassenfläche 20,00 m ²	Wohnung 32	Wohnfläche 73,62 m ²	Gartenfläche abzögl. Terrasse 58,67 m ²	Terrassenfläche 10,00 m ²
Wohnung 30	Wohnfläche 126,14 m ²	Gartenfläche abzögl. Terrasse 88,37 m ²	Terrassenfläche 20,00 m ²				

Fabrik

Wohnflächenberechnung

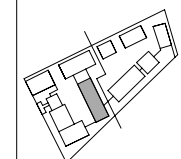

Baureihe
Puccini Hofgärten
Wohnanlage
Puccinistraße 16 - 32
13 088 Berlin

Bauherr
Ti CONCEPT 11
Grundstücksgesellschaft
mbH CO. KG
Rigauer Straße 69
10 247 Berlin


Ausführungsplanung
Schöne Architekten
Danziger Straße 52
10 438 Berlin
Tel +49 (30) 44 03 40 10
Mail info@schone-architekten.de

Grundriss
Erdgeschoss

Proj.-Nr.		Format	A4
Skizzen-Nr.	1 : 250	Datum	07.09.07
Skizzen-Nr.		Arch.	Peters
Skizzen-Nr.		Exp.	Schöne




* Freigelegte SNR (Bau-/Unterschied)
* Freigelegte Bauteile (Bau-/Unterschied)

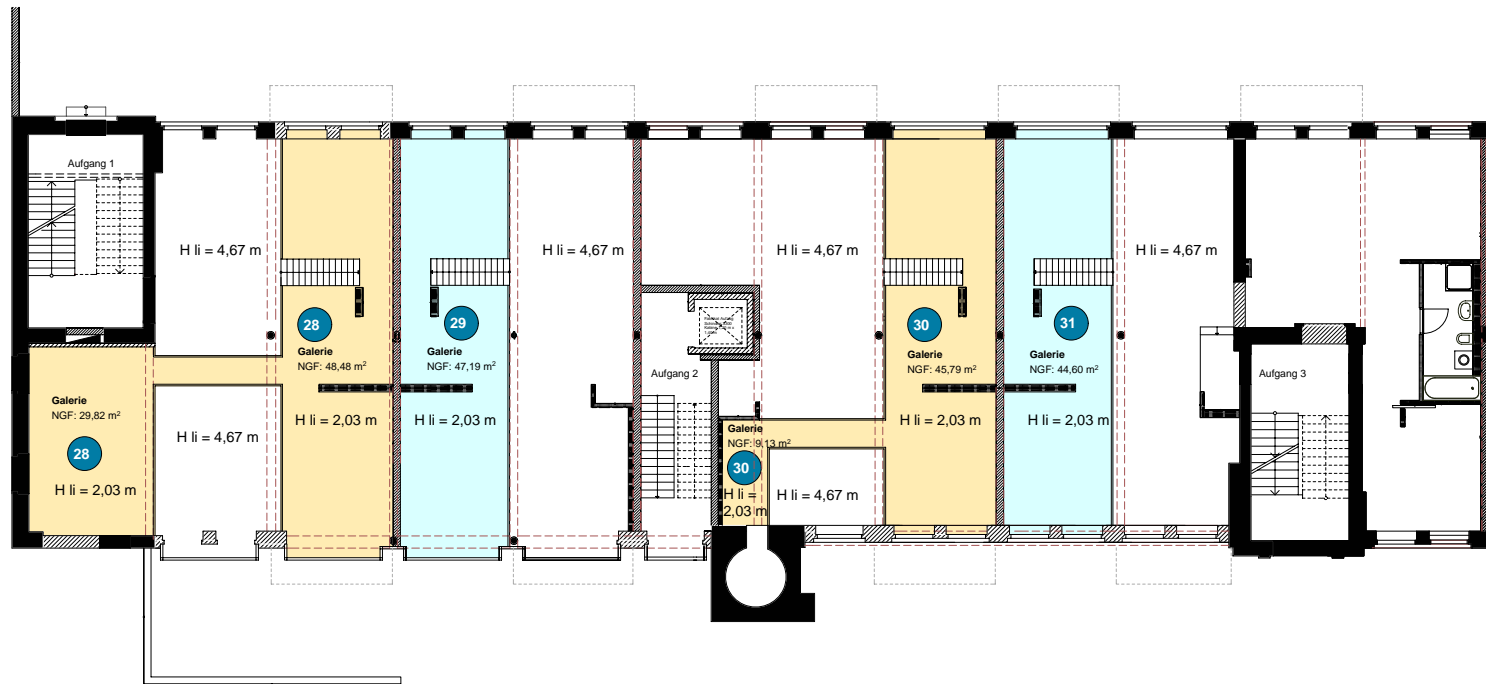

Wohnung 28 ■ Galeriefläche 78,30 m²
Wohnung 29 ■ Galeriefläche 47,19 m²

Wohnung 30 ■ Galeriefläche 54,92 m²
Wohnung 31 ■ Galeriefläche 44,60 m²

Fabrik
Wohnflächenberechnung

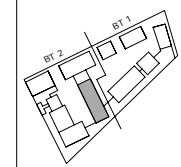

Bauverfäßen
Puccini Hofgärten
 Wohnanlage
 Puccinistraße 16 - 32
 13 088 Berlin

Bauherr
Ti CONCEPT 11
 Grundstücksgesellschaft
 mbH CO, KG
 Rigauer Straße 69
 10 247 Berlin

Ausführungsplanung
Schöne Architekten
 Danziger Straße 52
 10 435 Berlin
 Tel: +49 (30) 44 03 40 10
 Mail: info@schoene-architekten.de

Planinhalt
 Grundriss
EG
 Galeriegeschoss

Proj.-Nr.		Format	A4
Blattzahl	1 : 250	Blatt	Peters
Datum	07.09.07	Gepr.	Schöne

* Freigabe BTH (Bau-/Untersuch.)
 ** Freigabe BauBH (Bau-/Untersuch.)

